


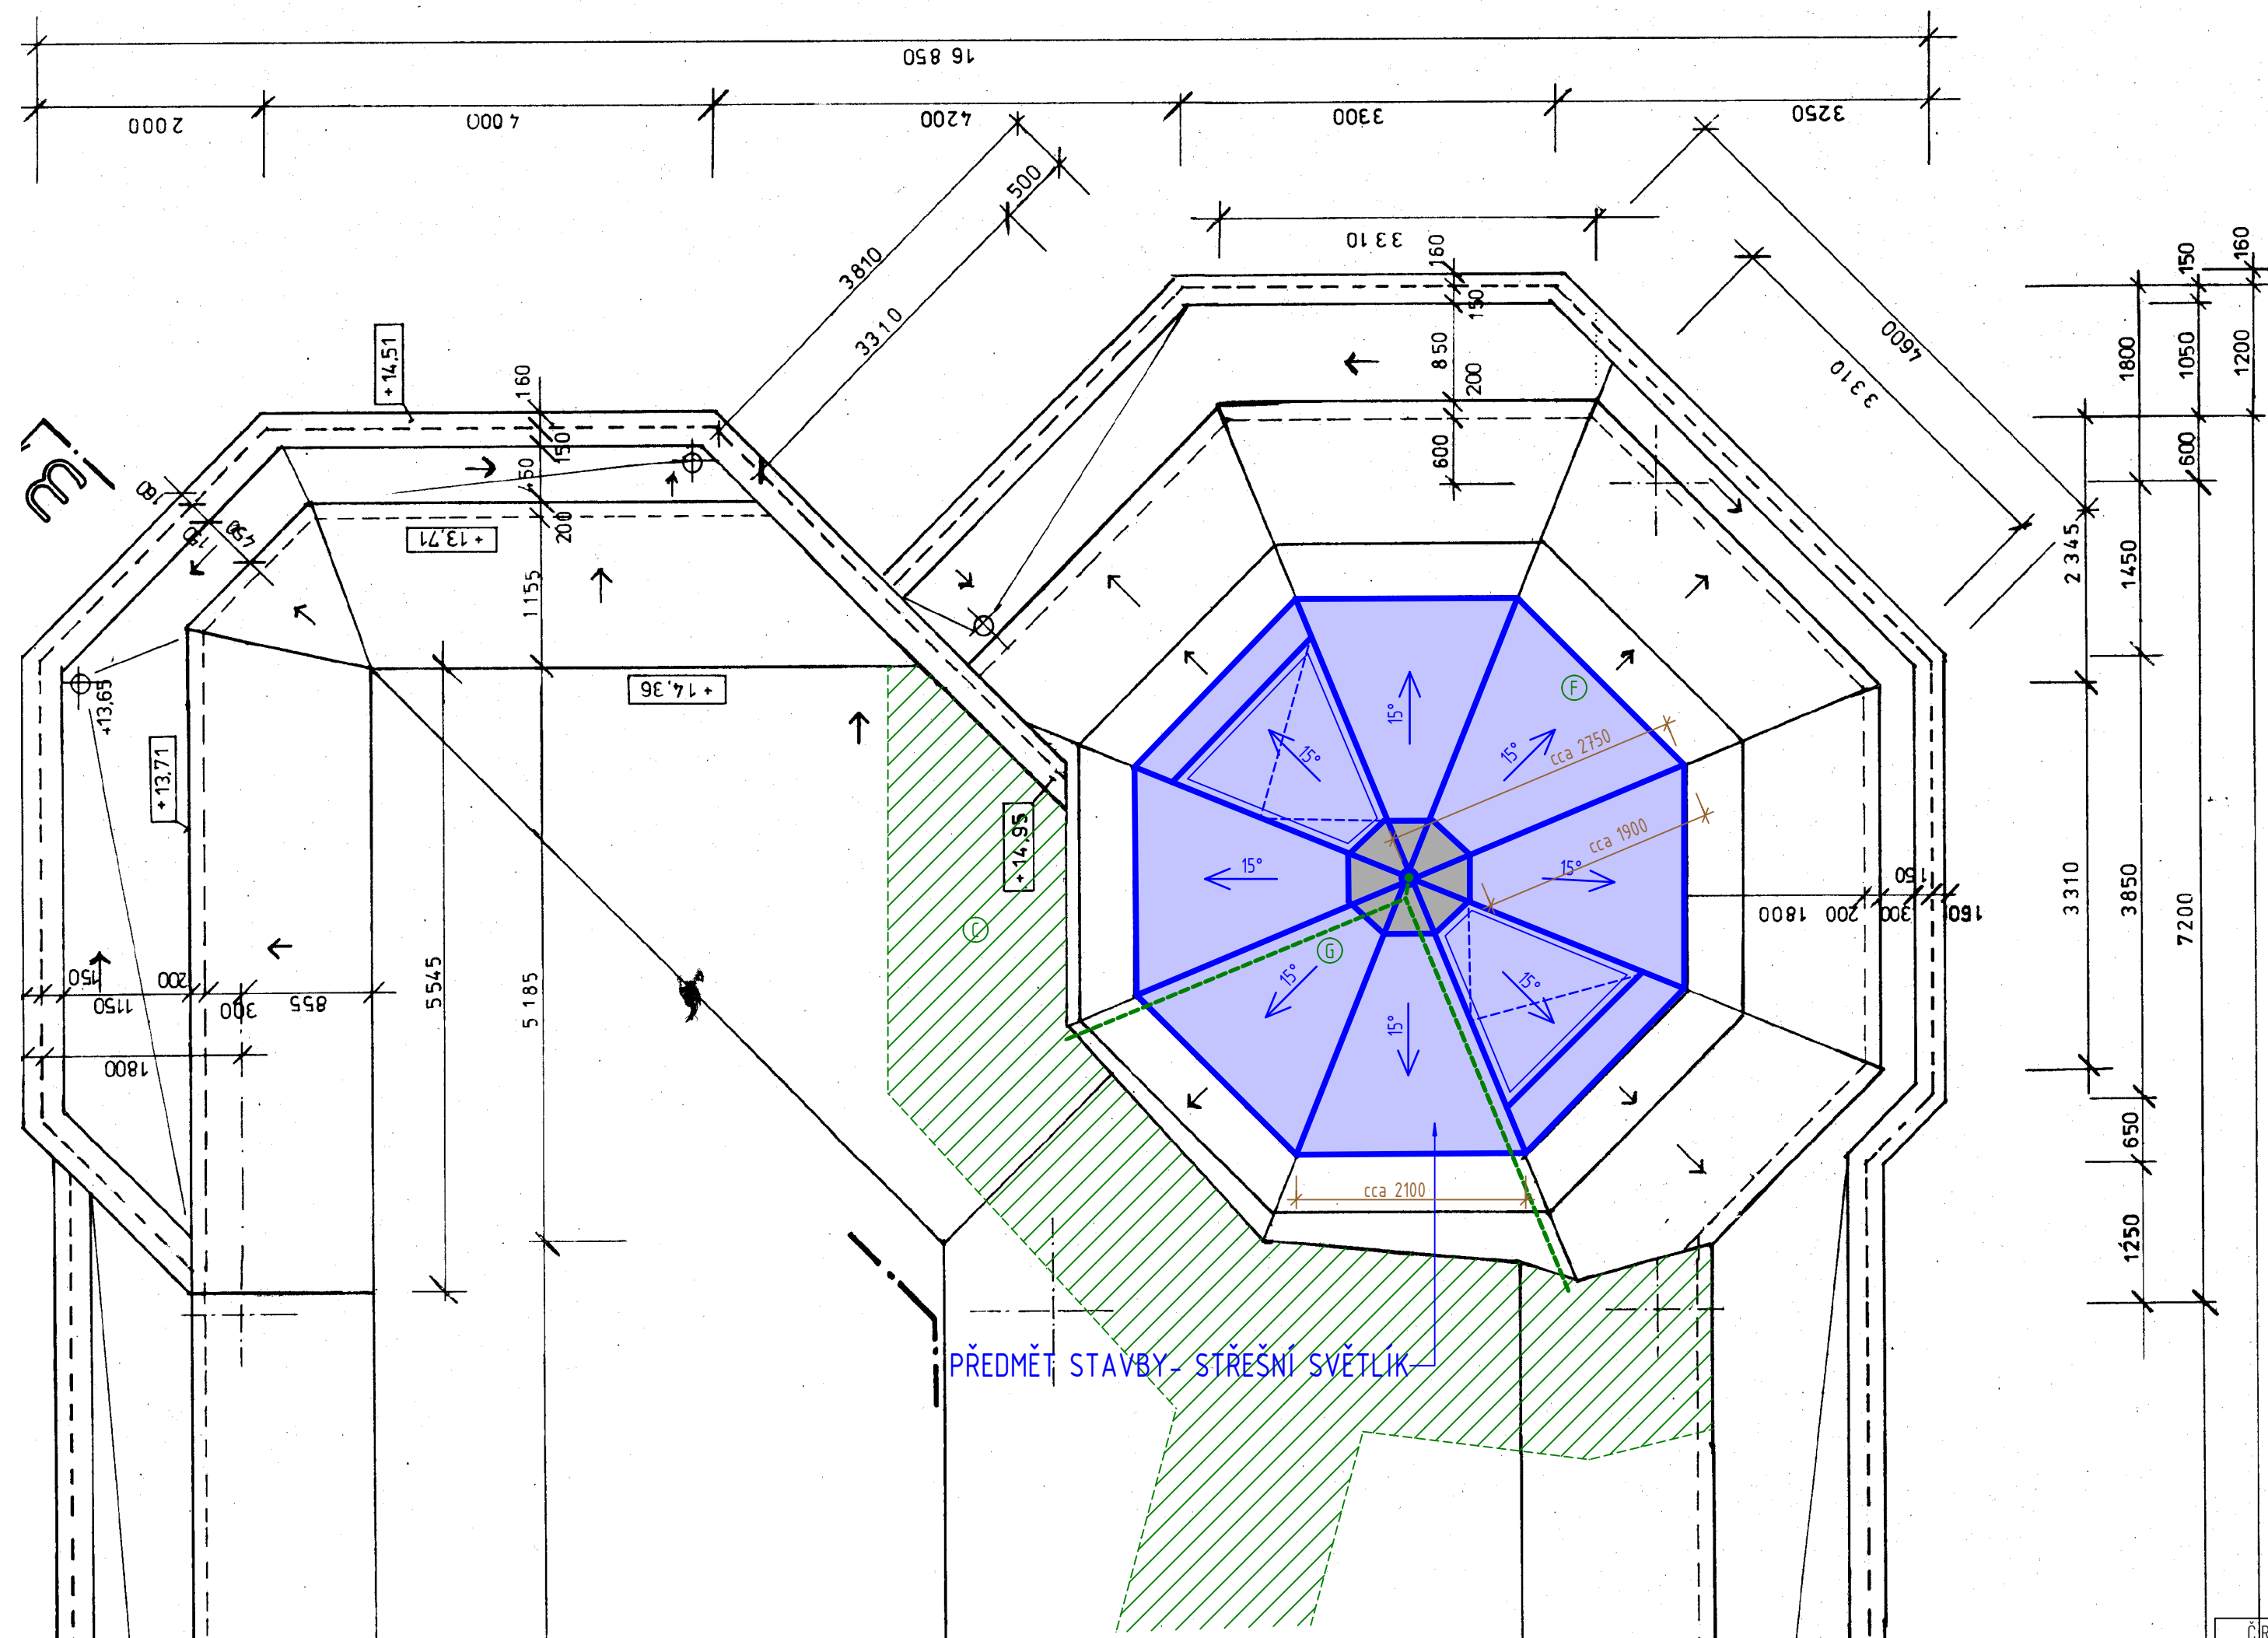

Půdorys střechy M 1:50



LEGENDA VIZ. VÝKRES Č. D.1.1.3

ČÍSLO REVIZE	DATUM REVIZE	POPIS REVIZE
-	2020-02-26	Výchozí vydání

<div> KL-PLAN projektový ateliér</div> <div>KL-PLAN s.r.o. T: +420 777821078 info@klplan.cz www.klplan.cz</div> <div></div>	VÝMĚNA STŘEŠNÍHO SVĚTLÍKU OBJEKTU B MÚ NOVÝ BOR UL. B. EGERMANNA Č.P.1001, NOVÝ BOR		
	D.1.1 Architektonicko-stavební řešení		
	Půdorys střechy- nový stav		
	<div>HIP: Ing. Libor Kubát ±0,000= ***m.n.m BPV</div> <div>ZPRACOVATEL DÍLČÍ ČÁSTI: Ing. Libor Kubát</div> <div>VEDOUCÍ DÍLČÍ ČÁSTI: Ing. Libor Kubát</div>	Investor	Město Nový Bor nám. Míru 1, 473 01 Nový Bor IČ 00260771
Místo stavby		Nový Bor	
Kraj		Liberecký	
Číslo zakázky		3-2021/LK-OH	ČÍSLO VÝKRESU: D.1.1.4
Měřítko		1:50	
Účel PD	Udržovací práce		