


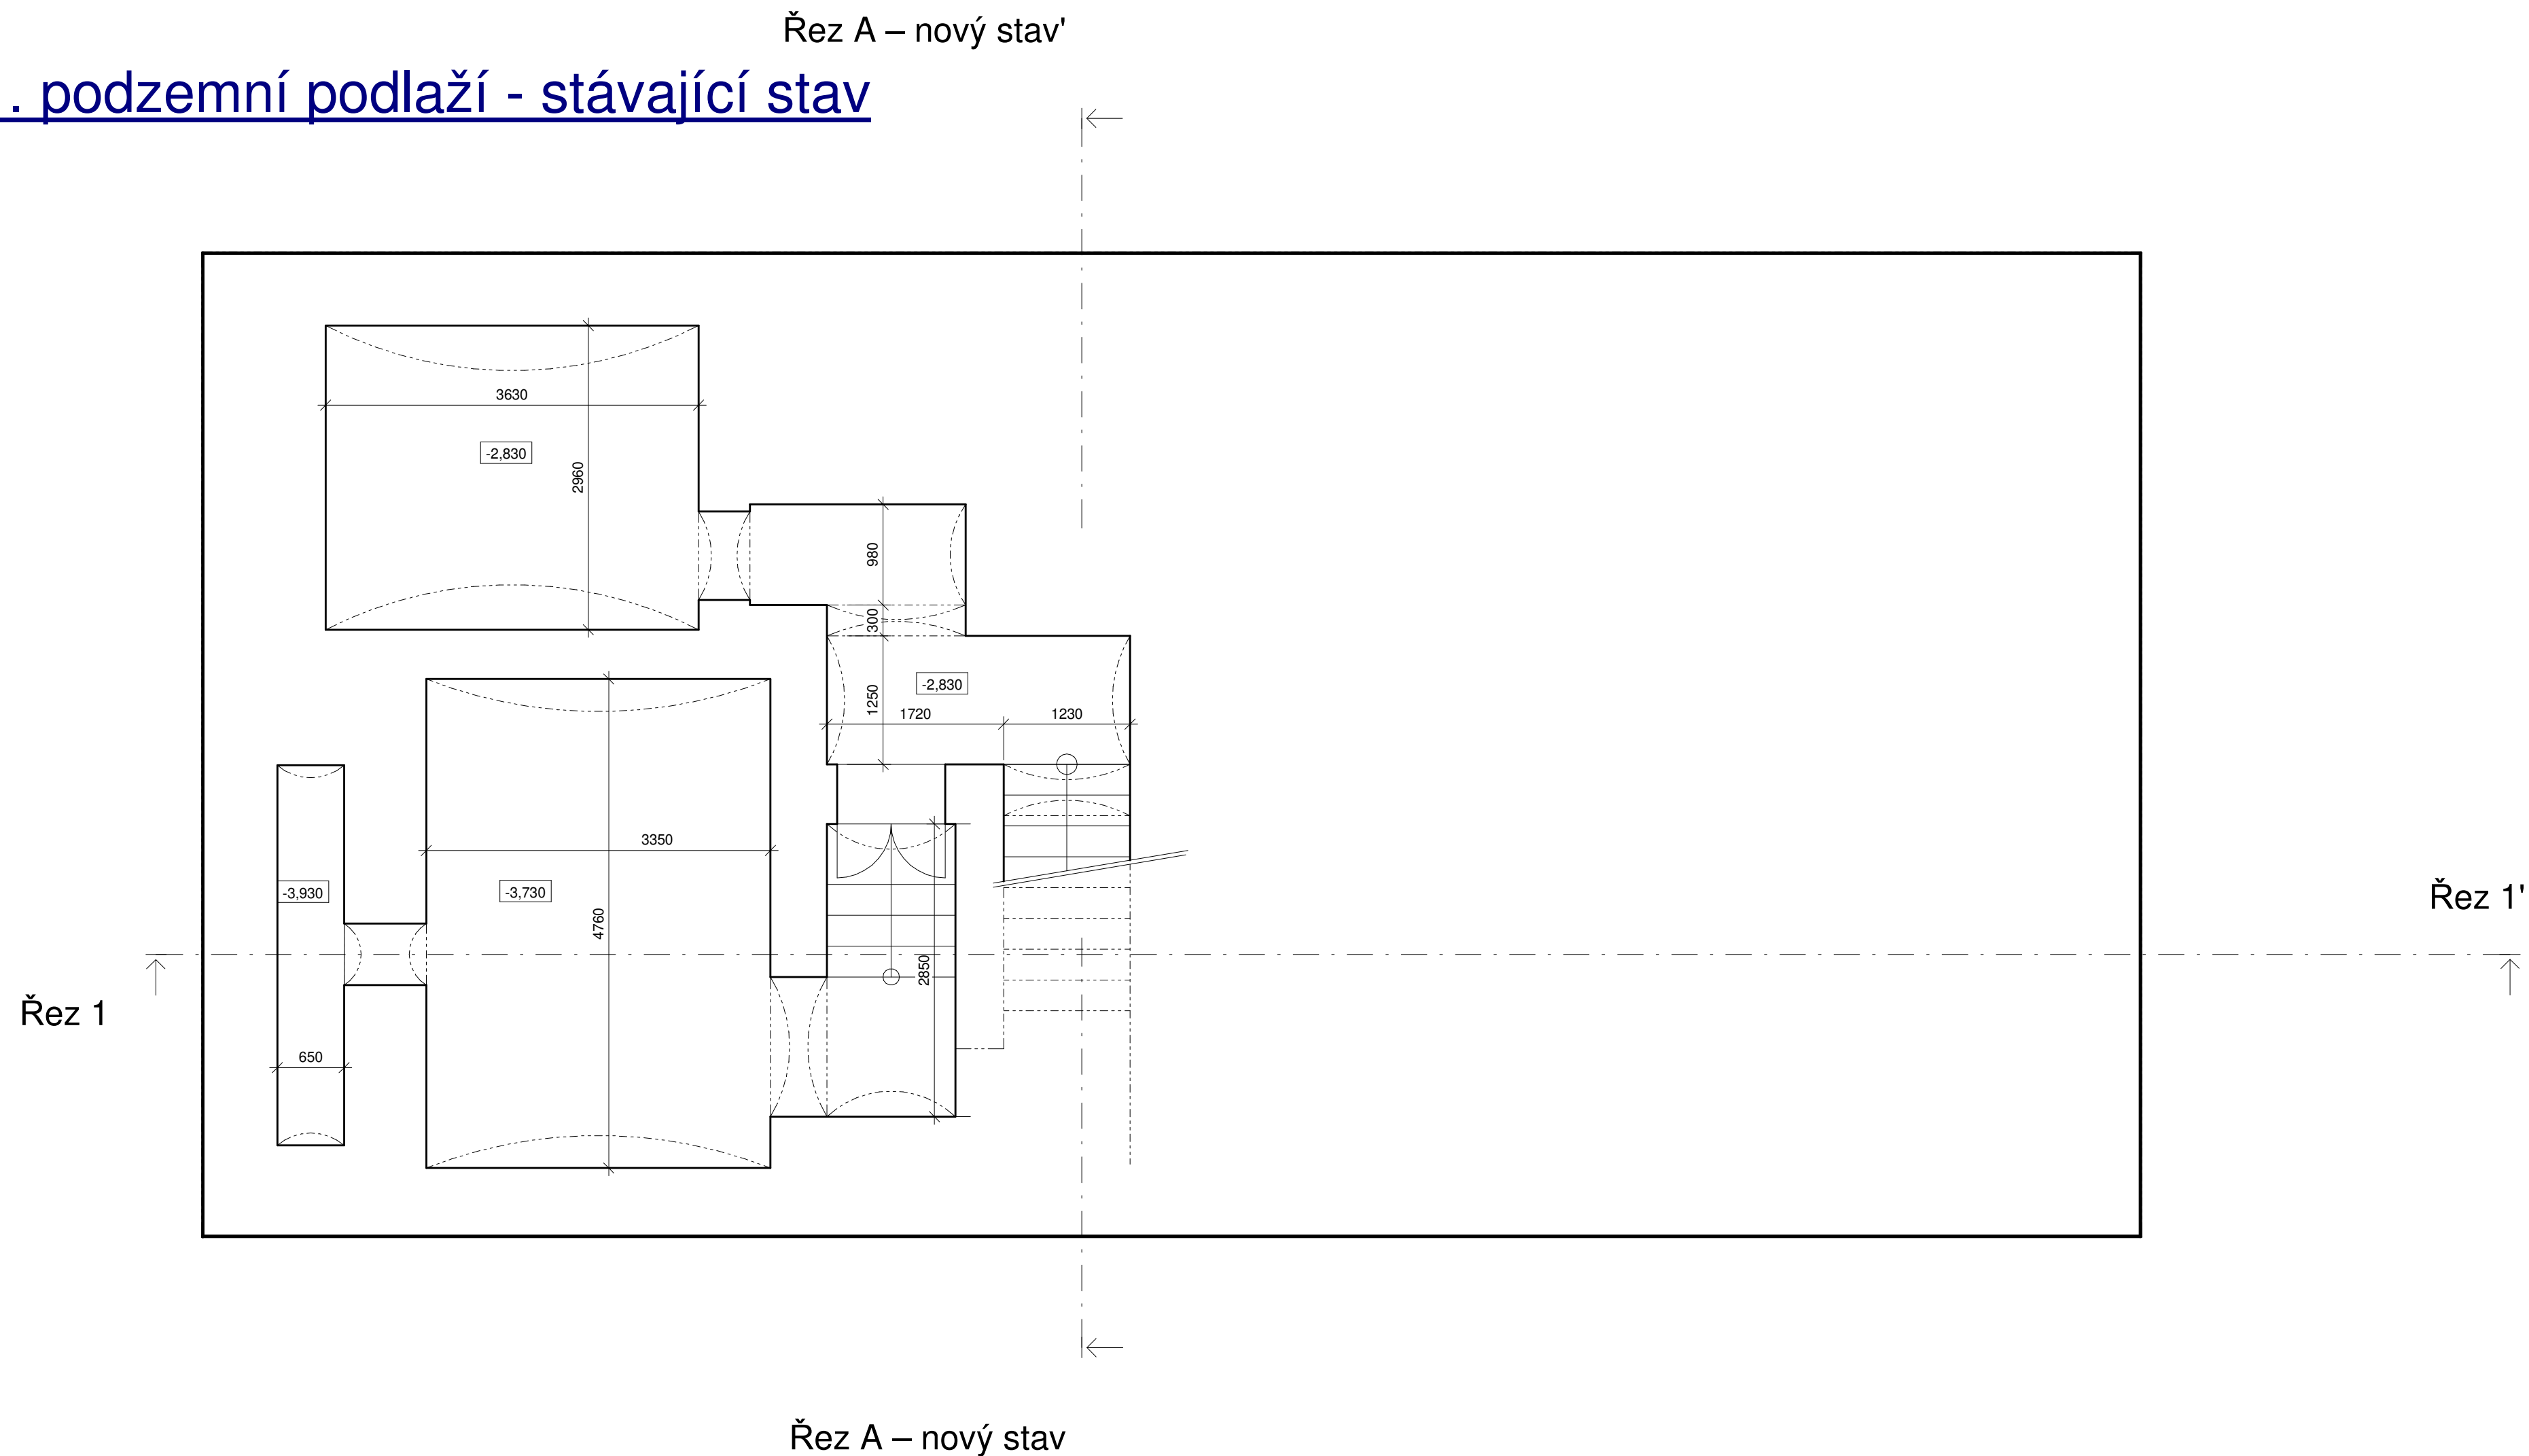

Půdorys 1. podzemní podlaží - stávající stav
M 1 : 50



Číslo revize	Datum	Popis změny

 KL-PLAN projektový ateliér		OPRAVA FASÁDY BYTOVÉHO DOMU JANOV Č.P. 114, NOVÝ BOR	
KL-PLAN T: +420777821078 info@klplan.cz www.klplan.cz			
Půdorys 1. podzemní podlaží - stávající stav			
HIP	Investor	Město Nový Bor, nám. Míru 1	PARÉ ČÍSLO:
Schvalovatel		473 01 Nový Bor	
±0,000 ≡ 0m.n.m. Bpv		IČO 00260771	
Zpracovatel dílčí části	Místo stavby	Nový Bor	ČÍSLO VÝKRESU: D.1.1.b_s1
Jaroslava Kučerová	Kraj	Liberecký	
Vedoucí dílčí části:	Číslo zakázky	14-2022/LK-JK	
Ing. Libor Kubát	Měřítko	1 : 50	
		Dokumentace pro ohlášení udrzovacích prací	

19.12.2022 13:56:12