



OBEC – P O V R C H	NOVÝ BOR – AS F A L T O B E T O N – T. G. M A S A R Y K A	NOVÝ BOR – Č E D I C O V Á D Ĺ A Ž B A 12x12 cm
VZDALENOST ŠACHET	17	17
ČÍSLO ŠACHET		

KANALIZACE, prodloužení

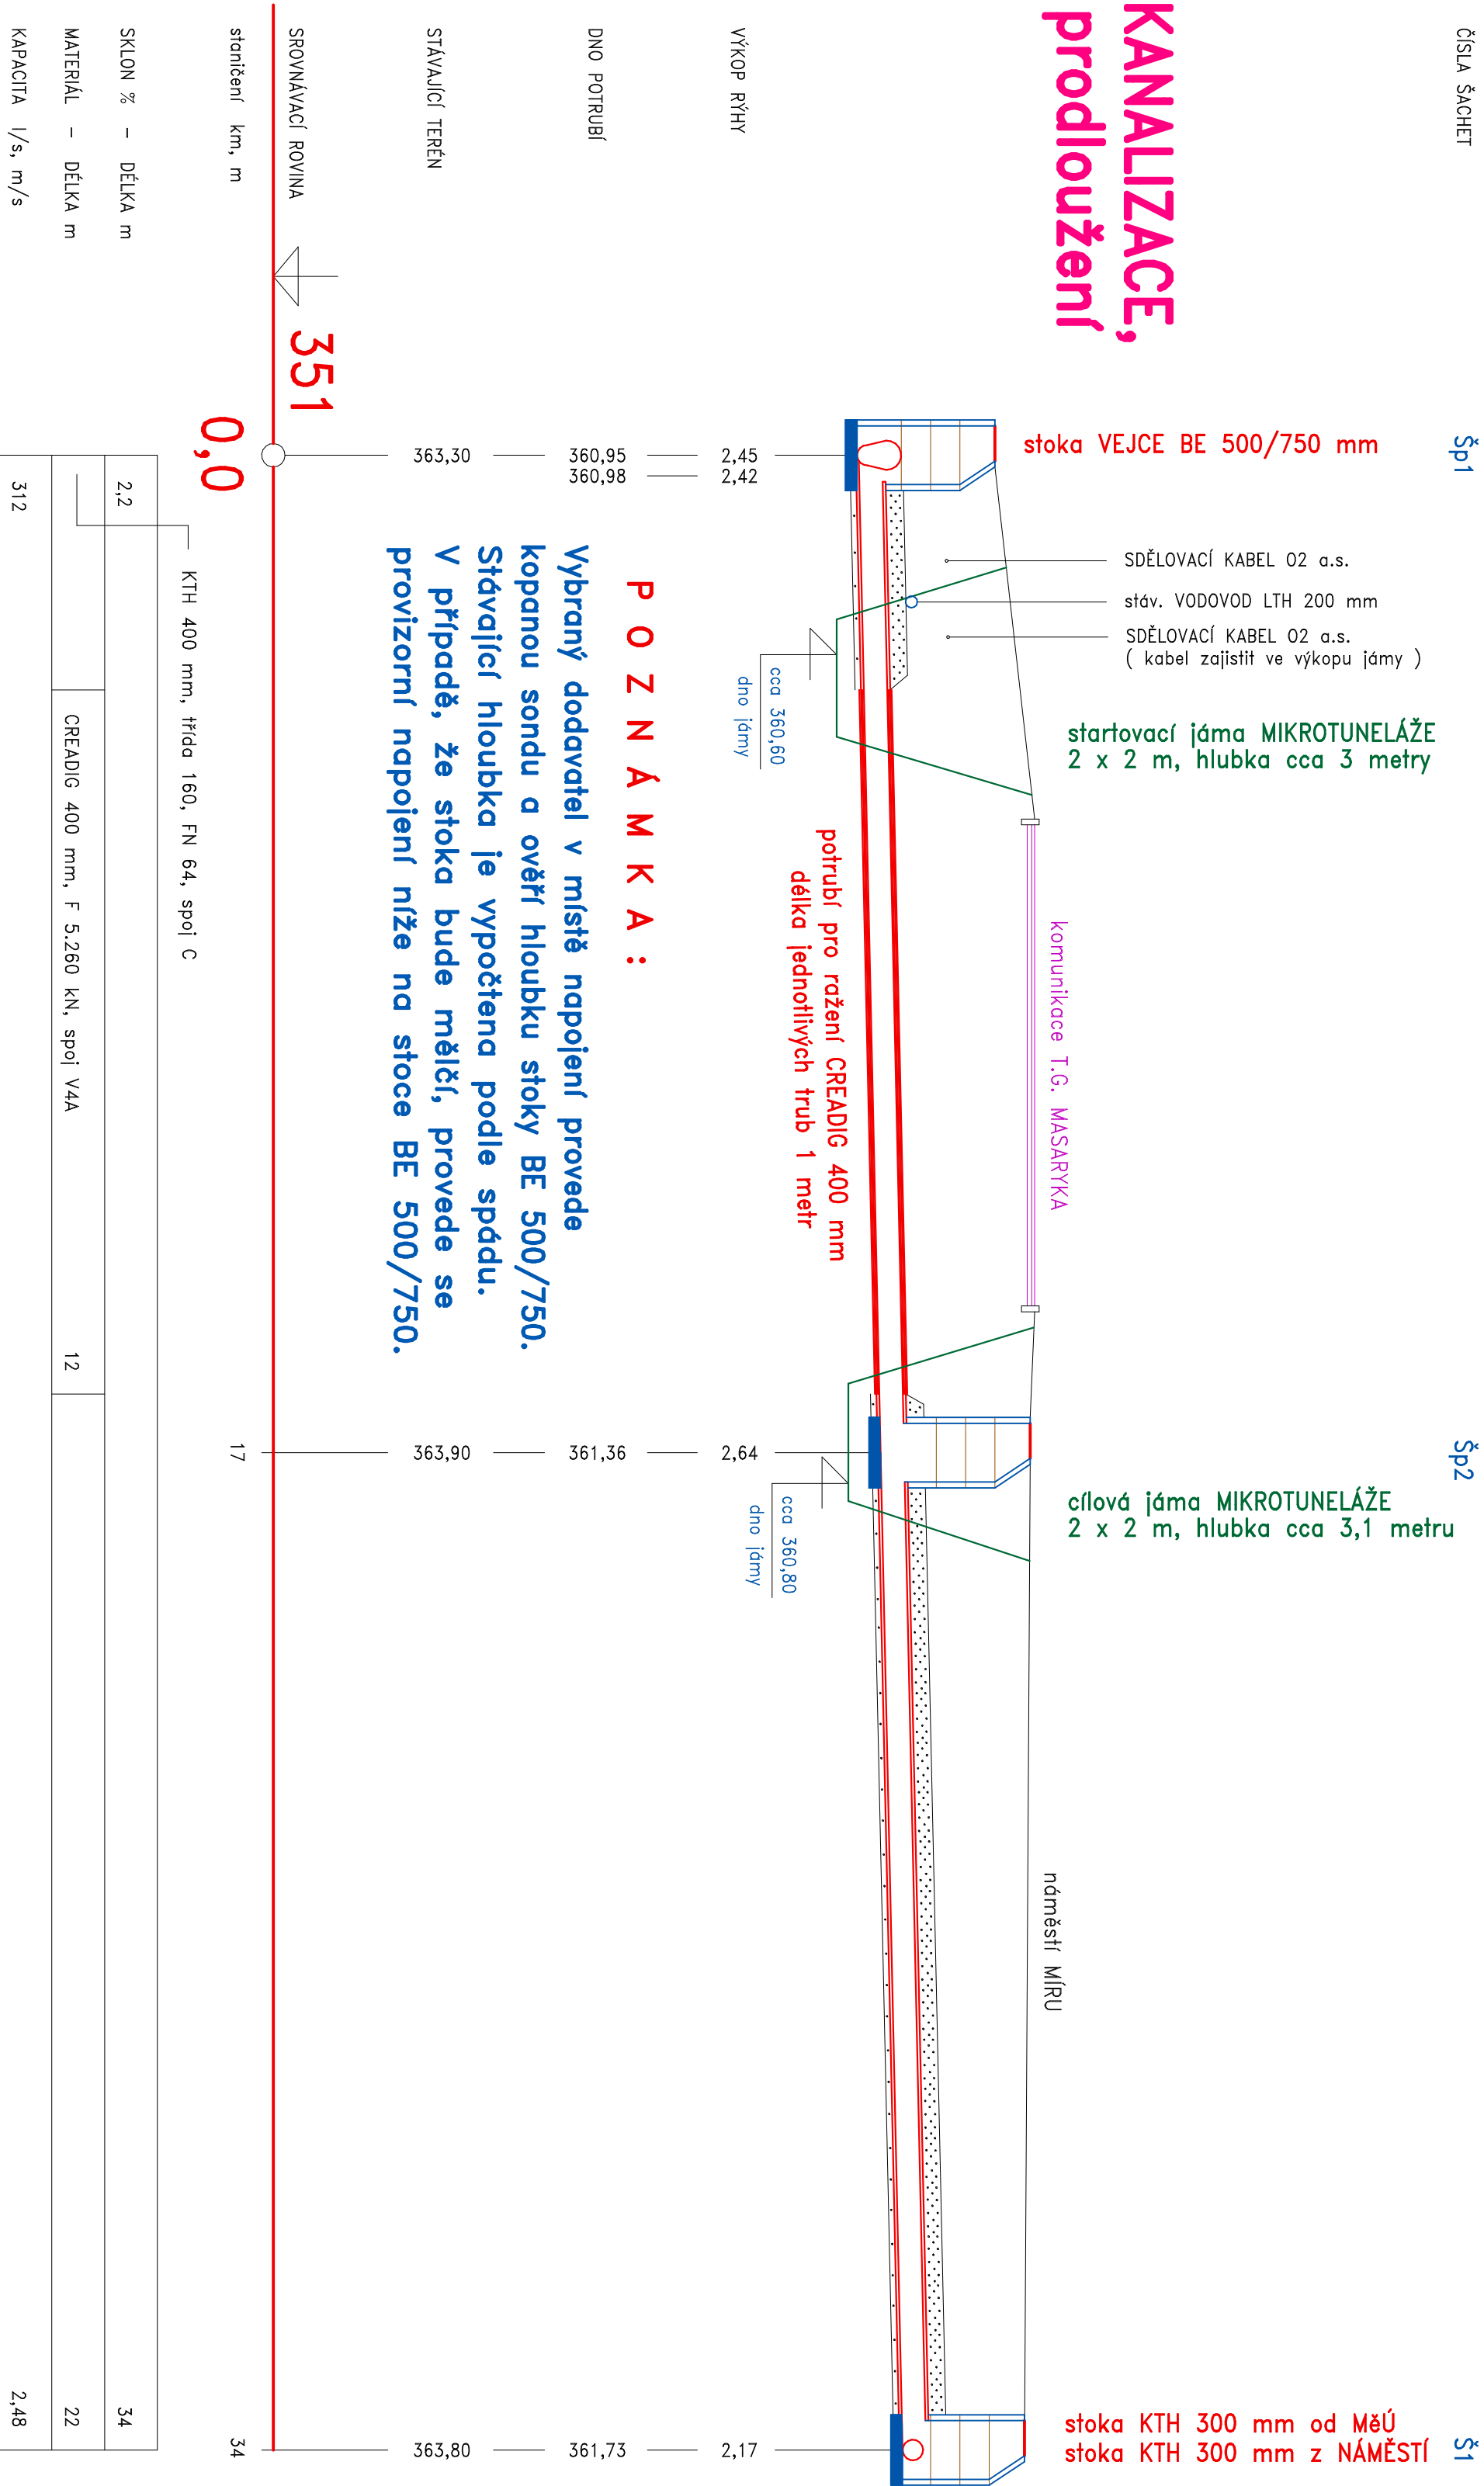

REKONSTRUKCE STŘEDU MĚSTA – NOVÝ BOR PROSTOR mezi měÚ a SKLÁŘSKÝM MUZEEM SO 07 – ROZVODY KANALIZACE, prodloužení

VÝŠKOVÝ SYSTÉM :
– BALT po VYROVNÁNÍ

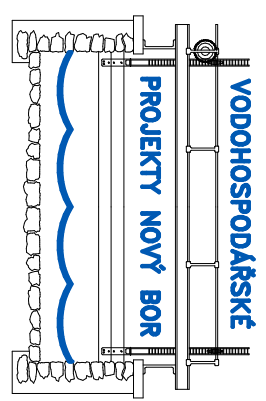VYPRACOVAL	ING. JOSEF FOLBRECHT – VODOHOSPODÁŘSKÉ PROJEKTY NOVÝ BOR, ŽITKOVA 205, PSČ 473 01, IČO 12073709	
INVESTOR	MĚSTO NOVÝ BOR, NÁMĚSTÍ MÍRU č.p. 1, NOVÝ BOR	
MÍSTO STAVBY	NOVÝ BOR	
FORMÁT	A2	
ÚČEL	XII, 2013	
MĚŘITKO	DPS	
C. ZAKÁZKY	1 : 100/1 : 100	
PODÉLNÝ PROFIL KANALIZACE, prodloužení	ČÍSLO KOPIE	ČÍSLO VÝKRESU
		3