



PŘÍČNÝ ŘEZ č.2

MĚŘÍTKO 1:25
km 0.060 00

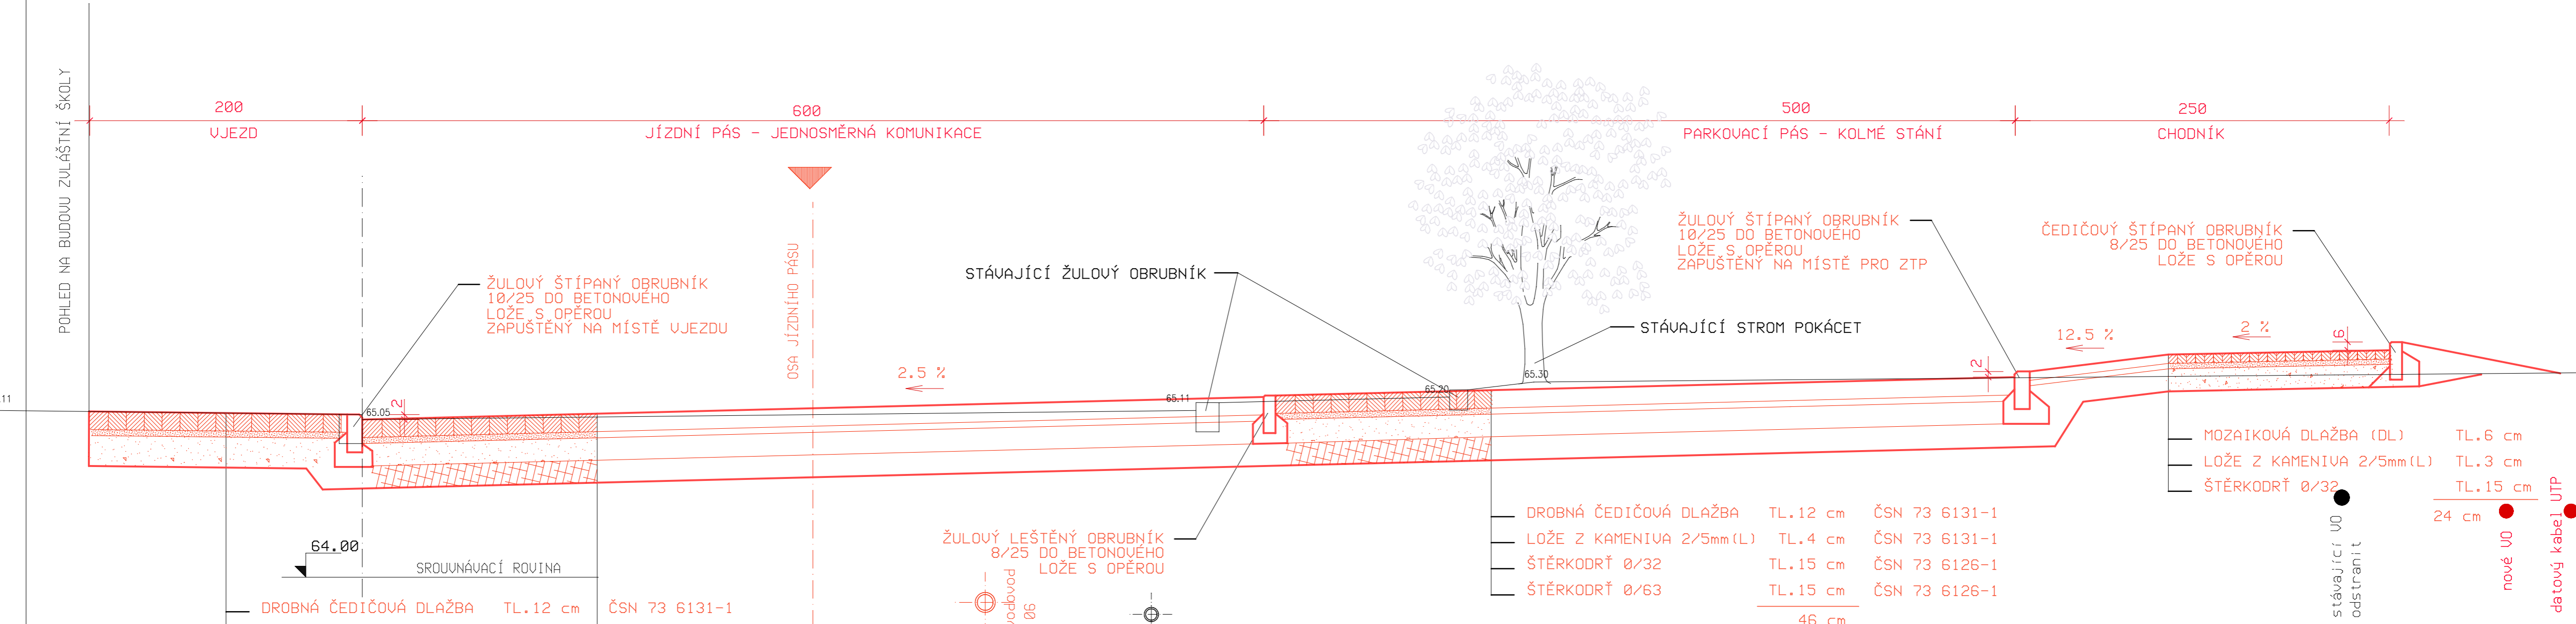

SO 100 POZEMNÍ KOMUNIKACE



ZODPOVĚDNÝ PROJEKTANT: Ing.FRANČÍK Vladimír		VYPRACOVAL: Bc.FRANČÍK Petr		 ATELIÉR PROJEKTOVÝCH A INŽENÝRSKÝCH SLUŽEB NOVÝ BOR			
OBJEDNATEL: DRIS Nový Bor, Tržní nám.575, Nový Bor							
MÍSTO STAVBY: Nový Bor		OKRES: Česká Lípa					
NÁZEV AKCE: REKONSTRUKCE STŘEDU MĚSTA-NOVÝ BOR PROSTOR MEZI MĚÚ A SKLÁŘSKÝM MUZEEM							
NÁZEV VÝKRESU: PŘÍČNÝ ŘEZ č.2				ÚČEL: DPS		DATUM: 2013/06	
				FORMÁT: 3 x A4		Č. ZAKÁZKY: 2013/12	
PŘÍČNÝ ŘEZ č.2				MĚŘÍTKO: 1 : 25		Č. VÝKRESU: 05 - SI	