

PROJEKTOVÁ DOKUMENTACE PRO VÝBĚR ZHOTOVITELE STAVBY

„OPRAVA POMNÍKU OBĚTEM I. SVĚTOVÉ VÁLKY NA LESNÍM HŘBITOVĚ V NOVÉM BORU“

2. ETAPA-OBNOVA OPĚRNÉ ZDI SE DVĚMA PODSTAVCI NA VĚČNÝ OHEŇ

celkový "vnější" pohled



pravé křídlo



pravý pilíř




střední oblouková část



levý pilíř



levé křídlo

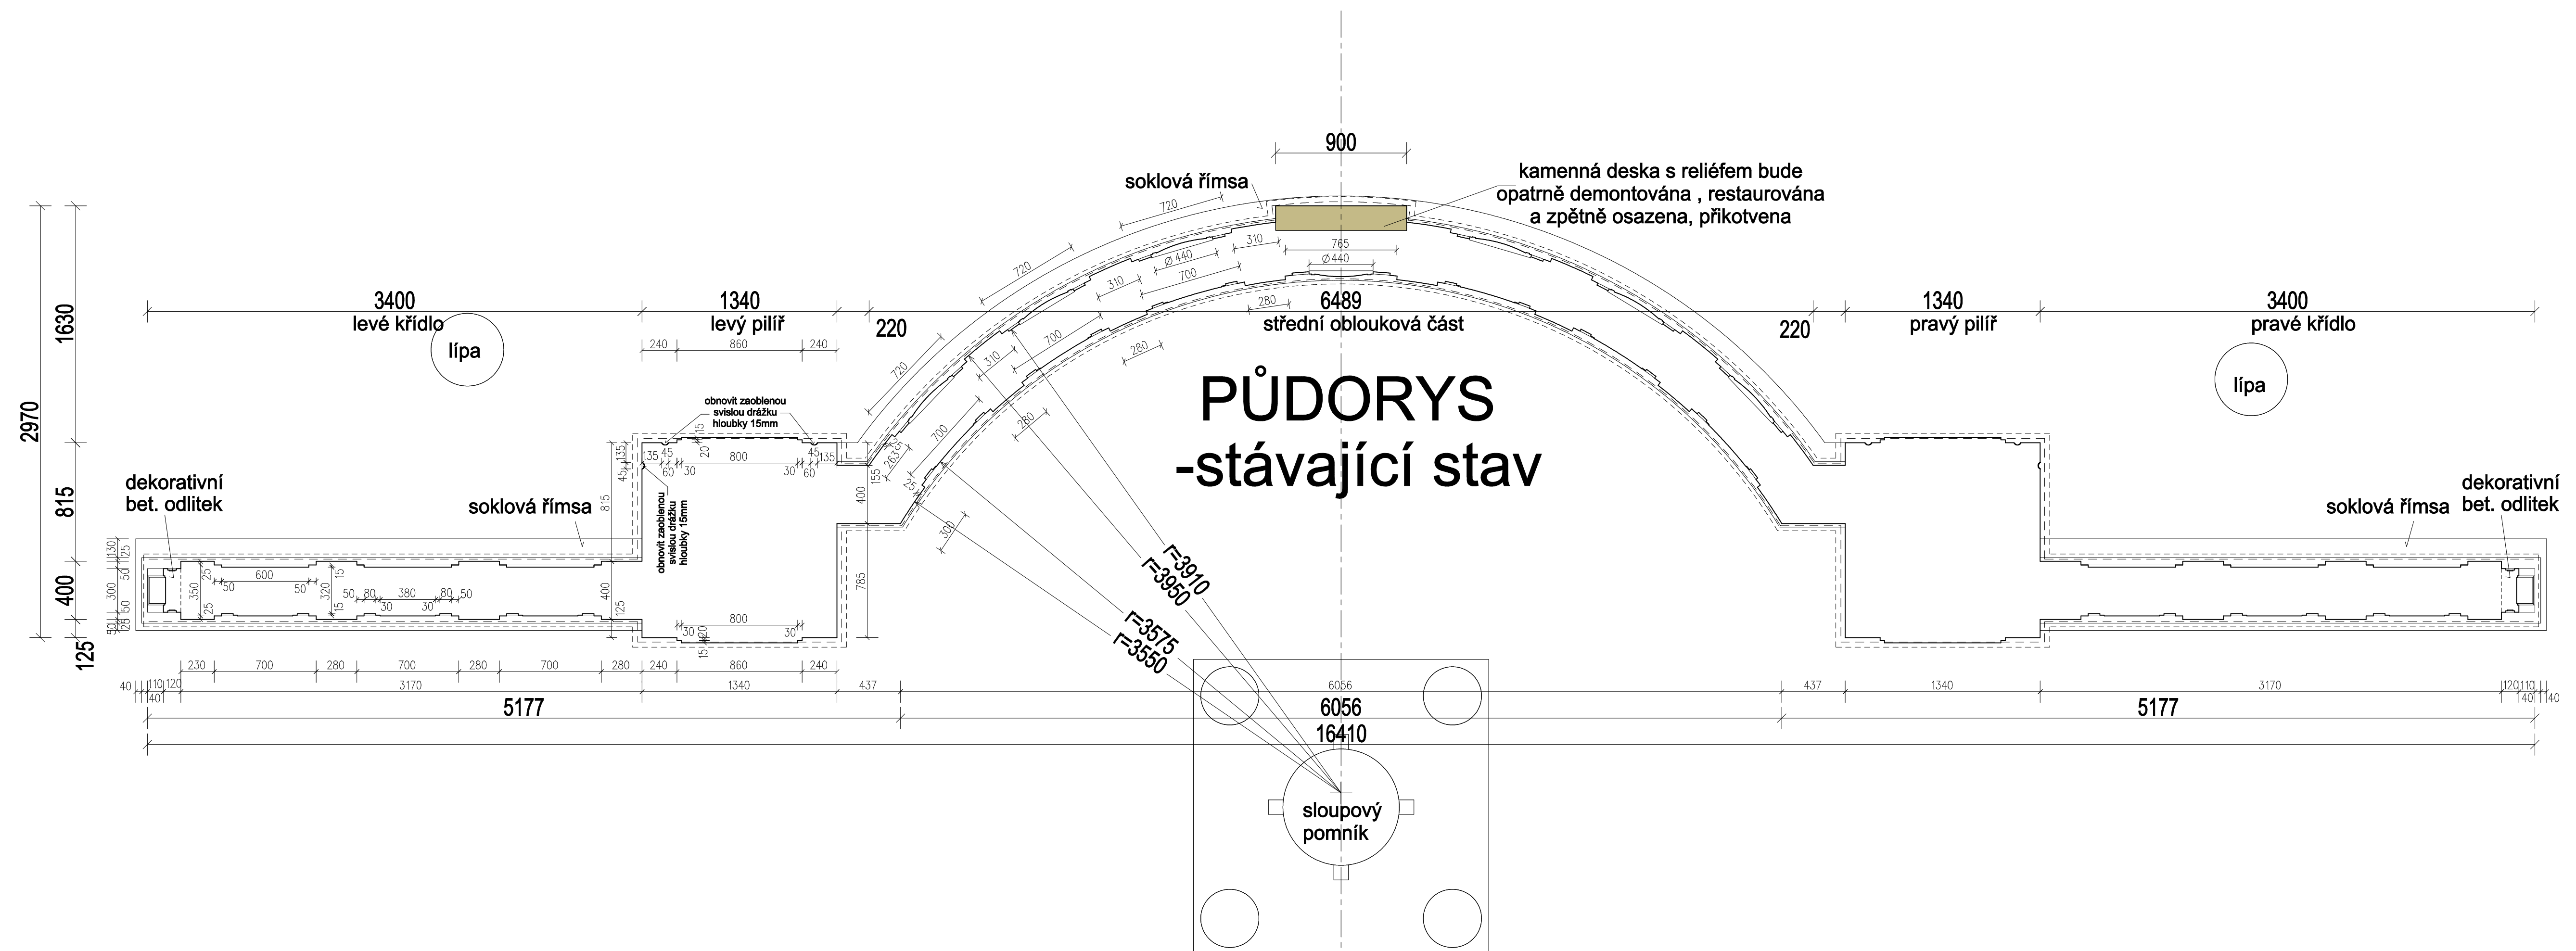

celkový "vnitřní" pohled



levá voluta



levé křídlo s levým pilířem



střední oblouková část



pravé křídlo s pravým pilířem



pravá voluta



M 1 : 25

Radek Voce
U Kartounky 670
470 01, Česká Lípa

GSM: 732 272 140
e-mail: radek.voce@gmail.com